



# 土地利用計画平面図

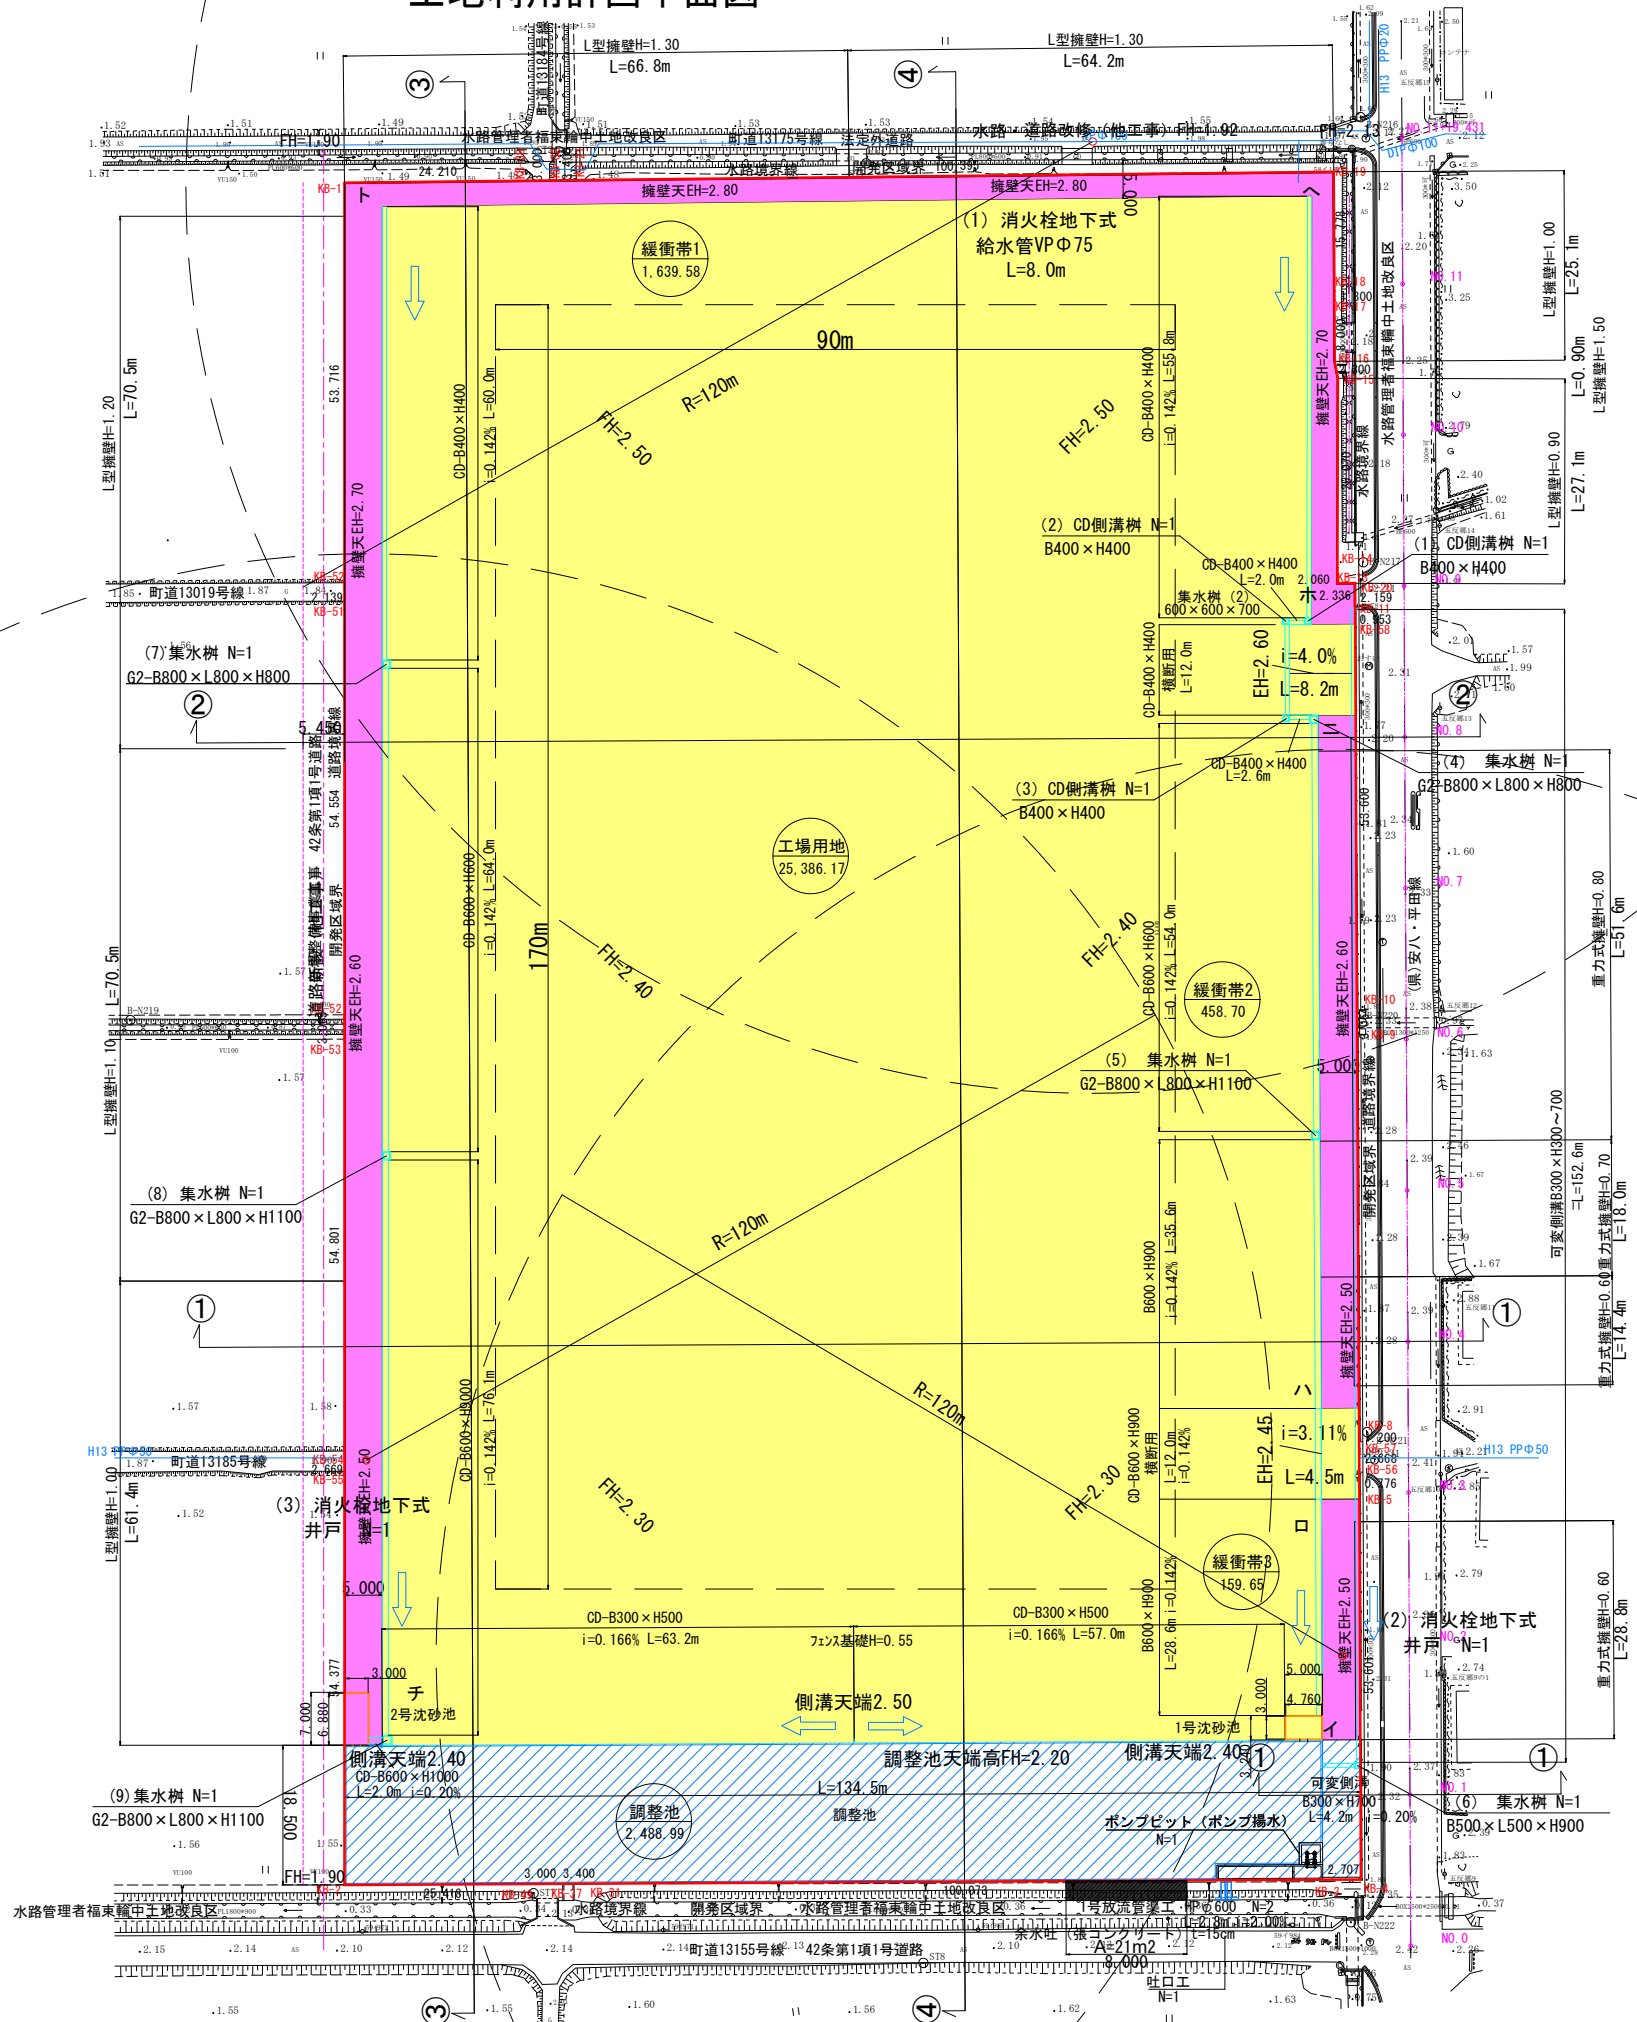

土地利用表

記号	名称	面積(m2)	比率
	工場用地	25,386.17	84.25%
	緩衝帯	2,257.93	7.49%
	調整池	2,488.99	8.26%
	開発面積	30,133.09	100.00%

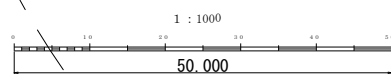

事業名	四郷南部土地造成事業		
事業場所	安八郡輪之内町四郷地内(東部地区)		
図面名称	土地利用計画平面図		
図面番号			
縮尺	1:1000	図面番号	業之内
設計者	児見山 謙	令和 6年 月	
事業主	輪之内町土地開発公社		