


土地利用計画平面図

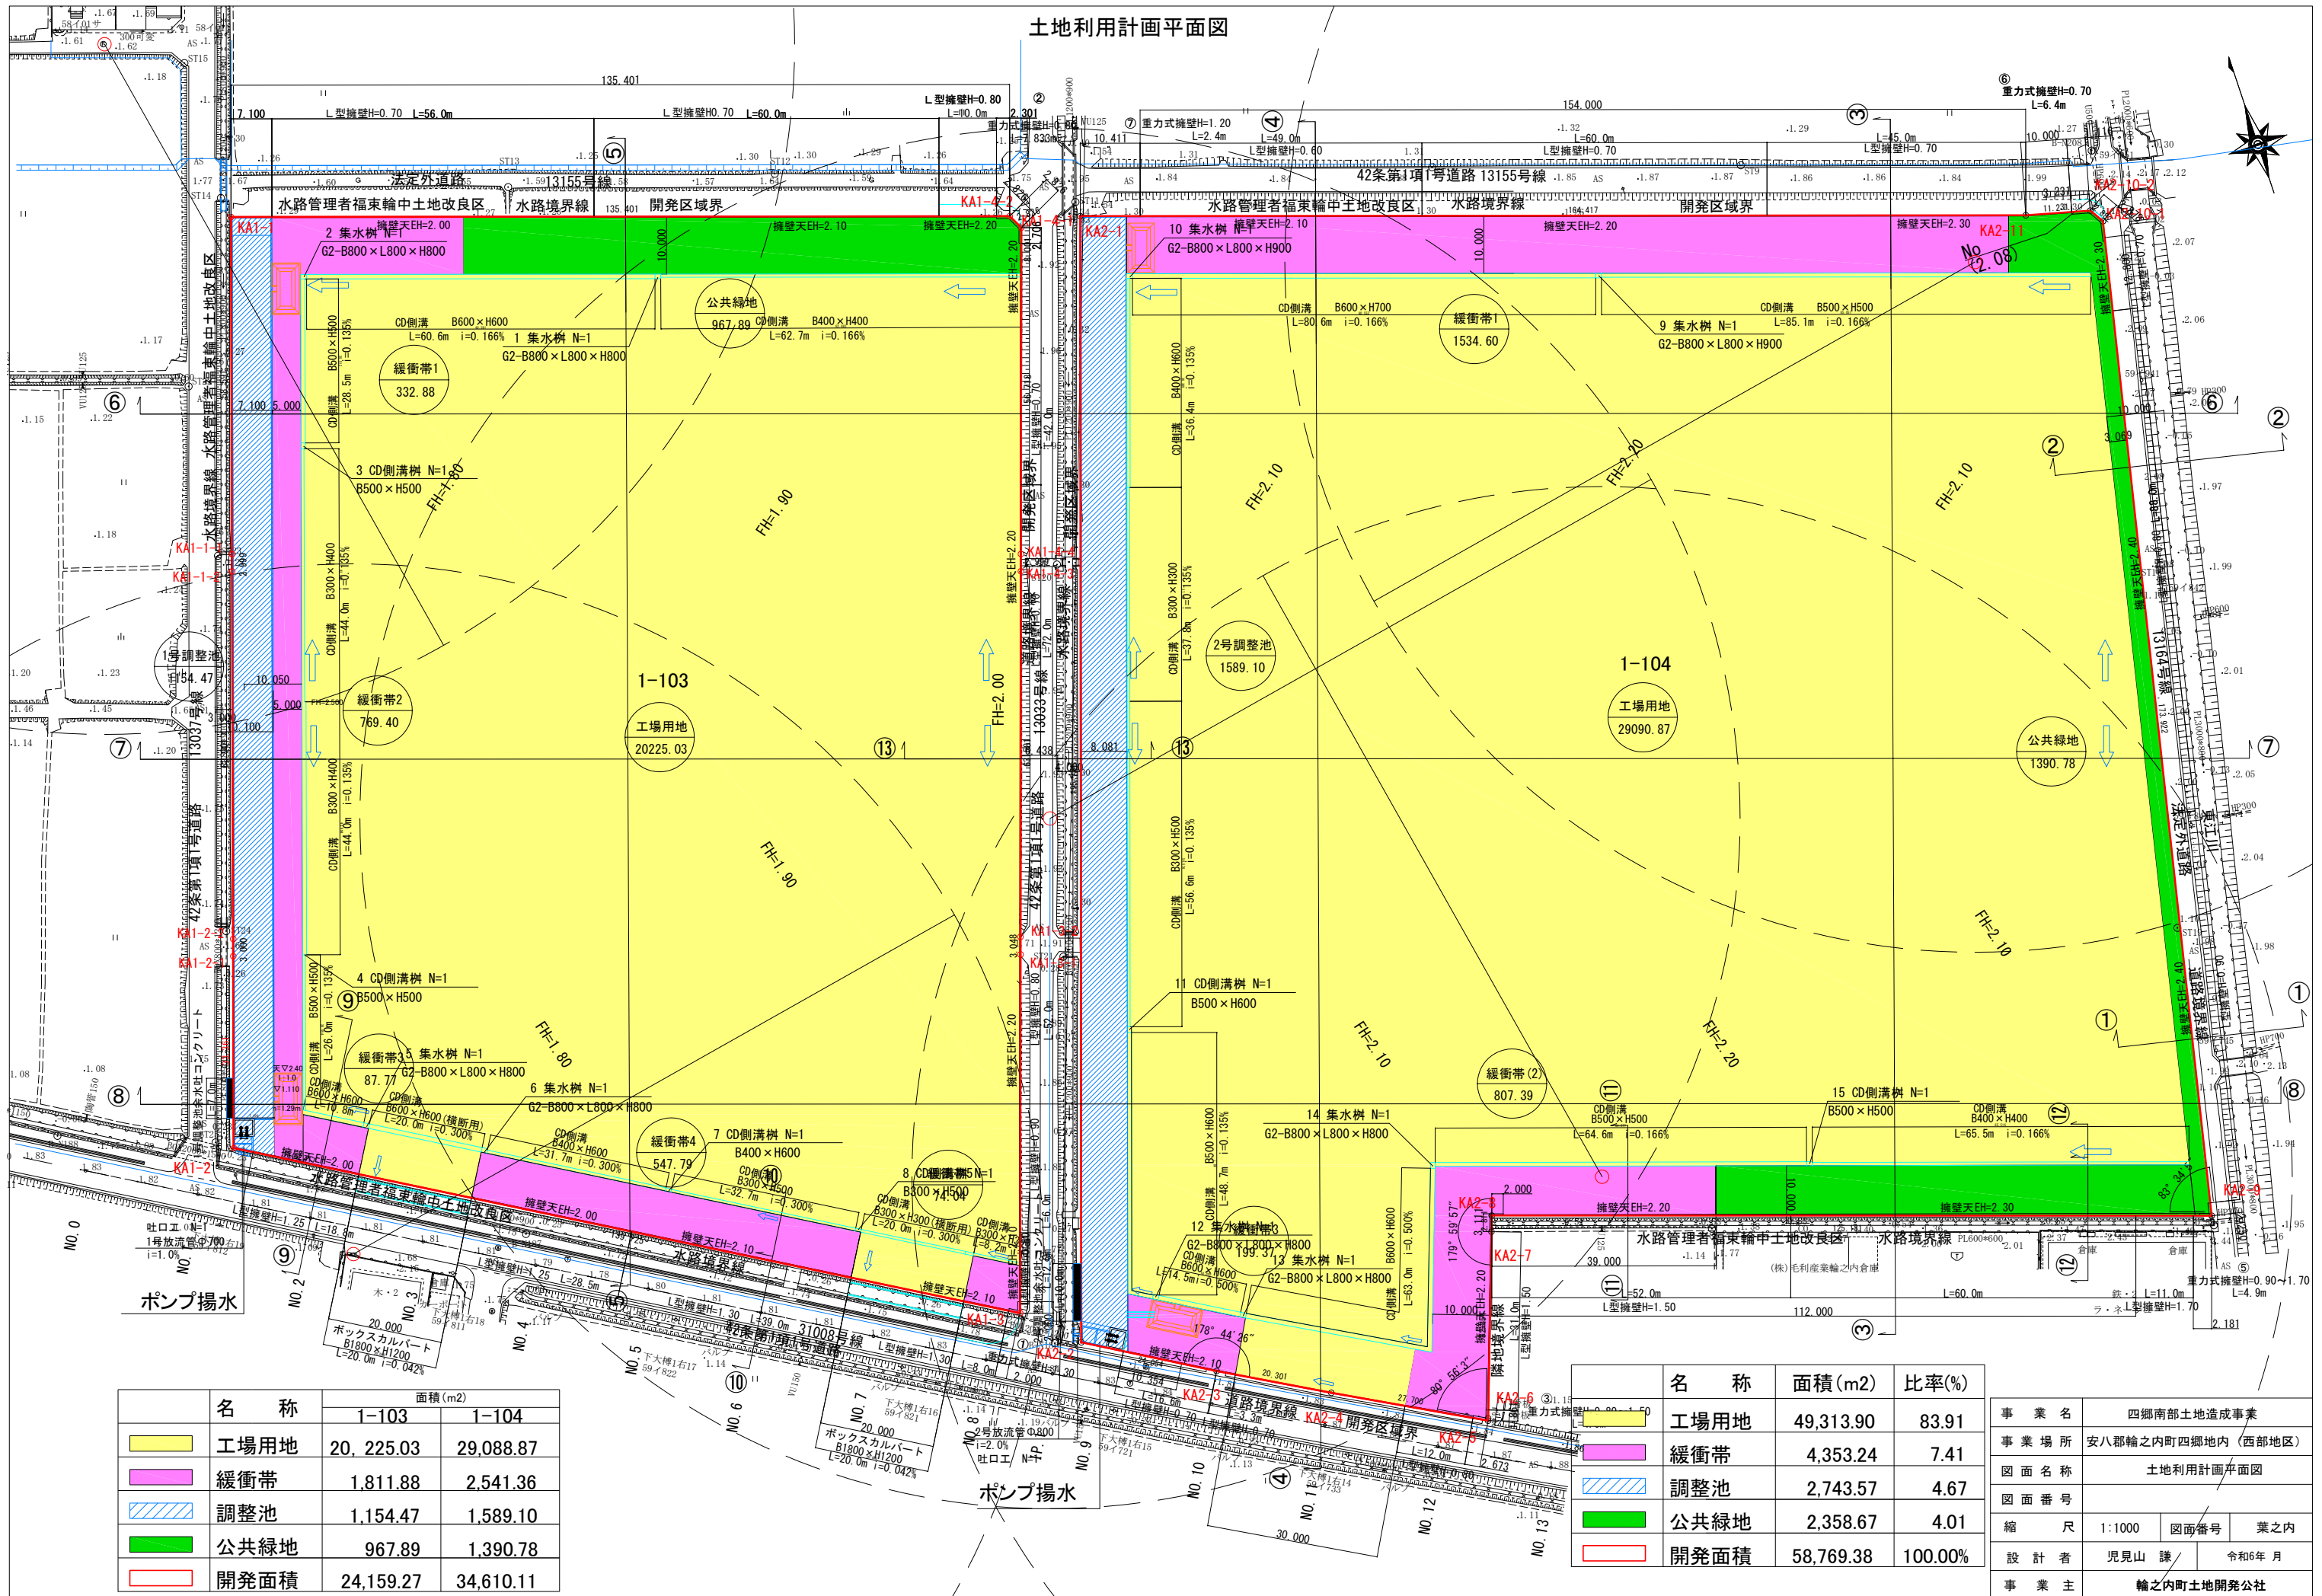

名称	面積(m ²)	
	1-103	1-104
工場用地	20,225.03	29,088.87
緩衝帯	1,811.88	2,541.36
調整池	1,154.47	1,589.10
公共緑地	967.89	1,390.78
開発面積	24,159.27	34,610.11

名称	面積(m ²)	比率(%)
工場用地	49,313.90	83.91
緩衝帯	4,353.24	7.41
調整池	2,743.57	4.67
公共緑地	2,358.67	4.01
開発面積	58,769.38	100.00

事業名	四郷南部土地造成事業	
事業場所	安八郎輪之内町四郷地内(西部地区)	
図面名称	土地利用計画平面図	
図面番号		
縮尺	1:1000	図面番号 業之内
設計者	児見山 謙	令和6年月
事業主	輪之内町土地開発公社	