


輪之内町児童センター施設平面図

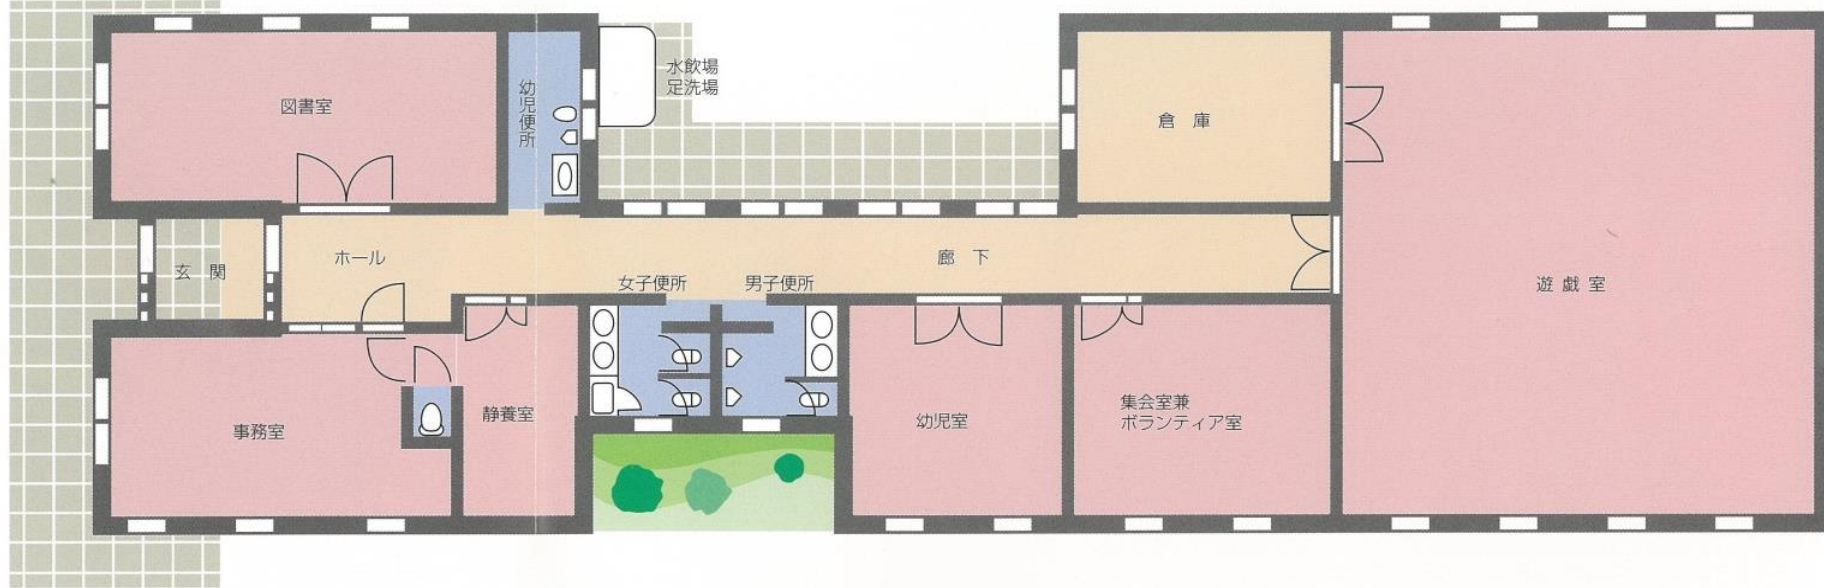

○施設概要

・遊戯室	98.01 m ²
・図書室	29.16 m ²
・幼児室	20.25 m ²
・集会室兼ボランティア室	24.3 m ²
・静養室	14.3 m ²
・事務室	23.77 m ²
・倉庫	19.44 m ²
・便所	21.06 m ²
・玄関、ホール	49.41 m ²