


輪之内町デイサービスセンター施設平面図

平面図

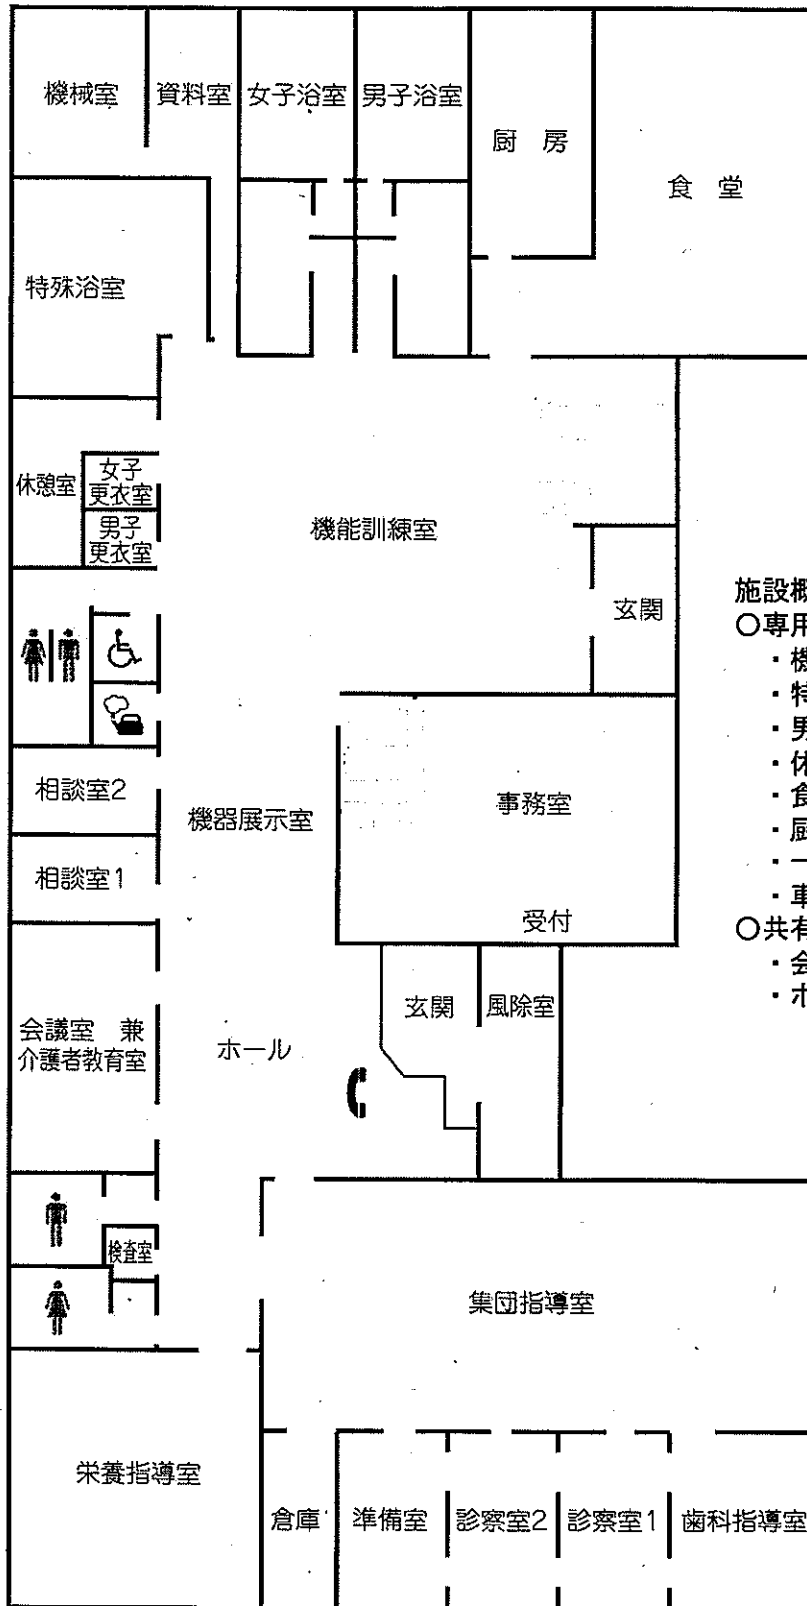

施設概要 (デイサービスセンター部分)

○専用部分

- ・機能訓練室 138㎡
- ・特殊浴室 32㎡
- ・男女浴室、脱衣室 85㎡
- ・休憩室 (和室) 21㎡
- ・食堂 96㎡
- ・厨房 32㎡
- ・一般トイレ 1カ所
- ・車椅子トイレ 1カ所

○共有部分

- ・会議室兼介護者教育室 38㎡
- ・ホール 83㎡

注) この平面図には、保健センター、在宅介護支援センターを含みます。