
令和5年度 危委第2号

大吉新田防災拠点実施設計業務

(Ⅲ期工事)

実施設計図

令和6年3月

輪 之 内 町

大日コンサルタント株式会社

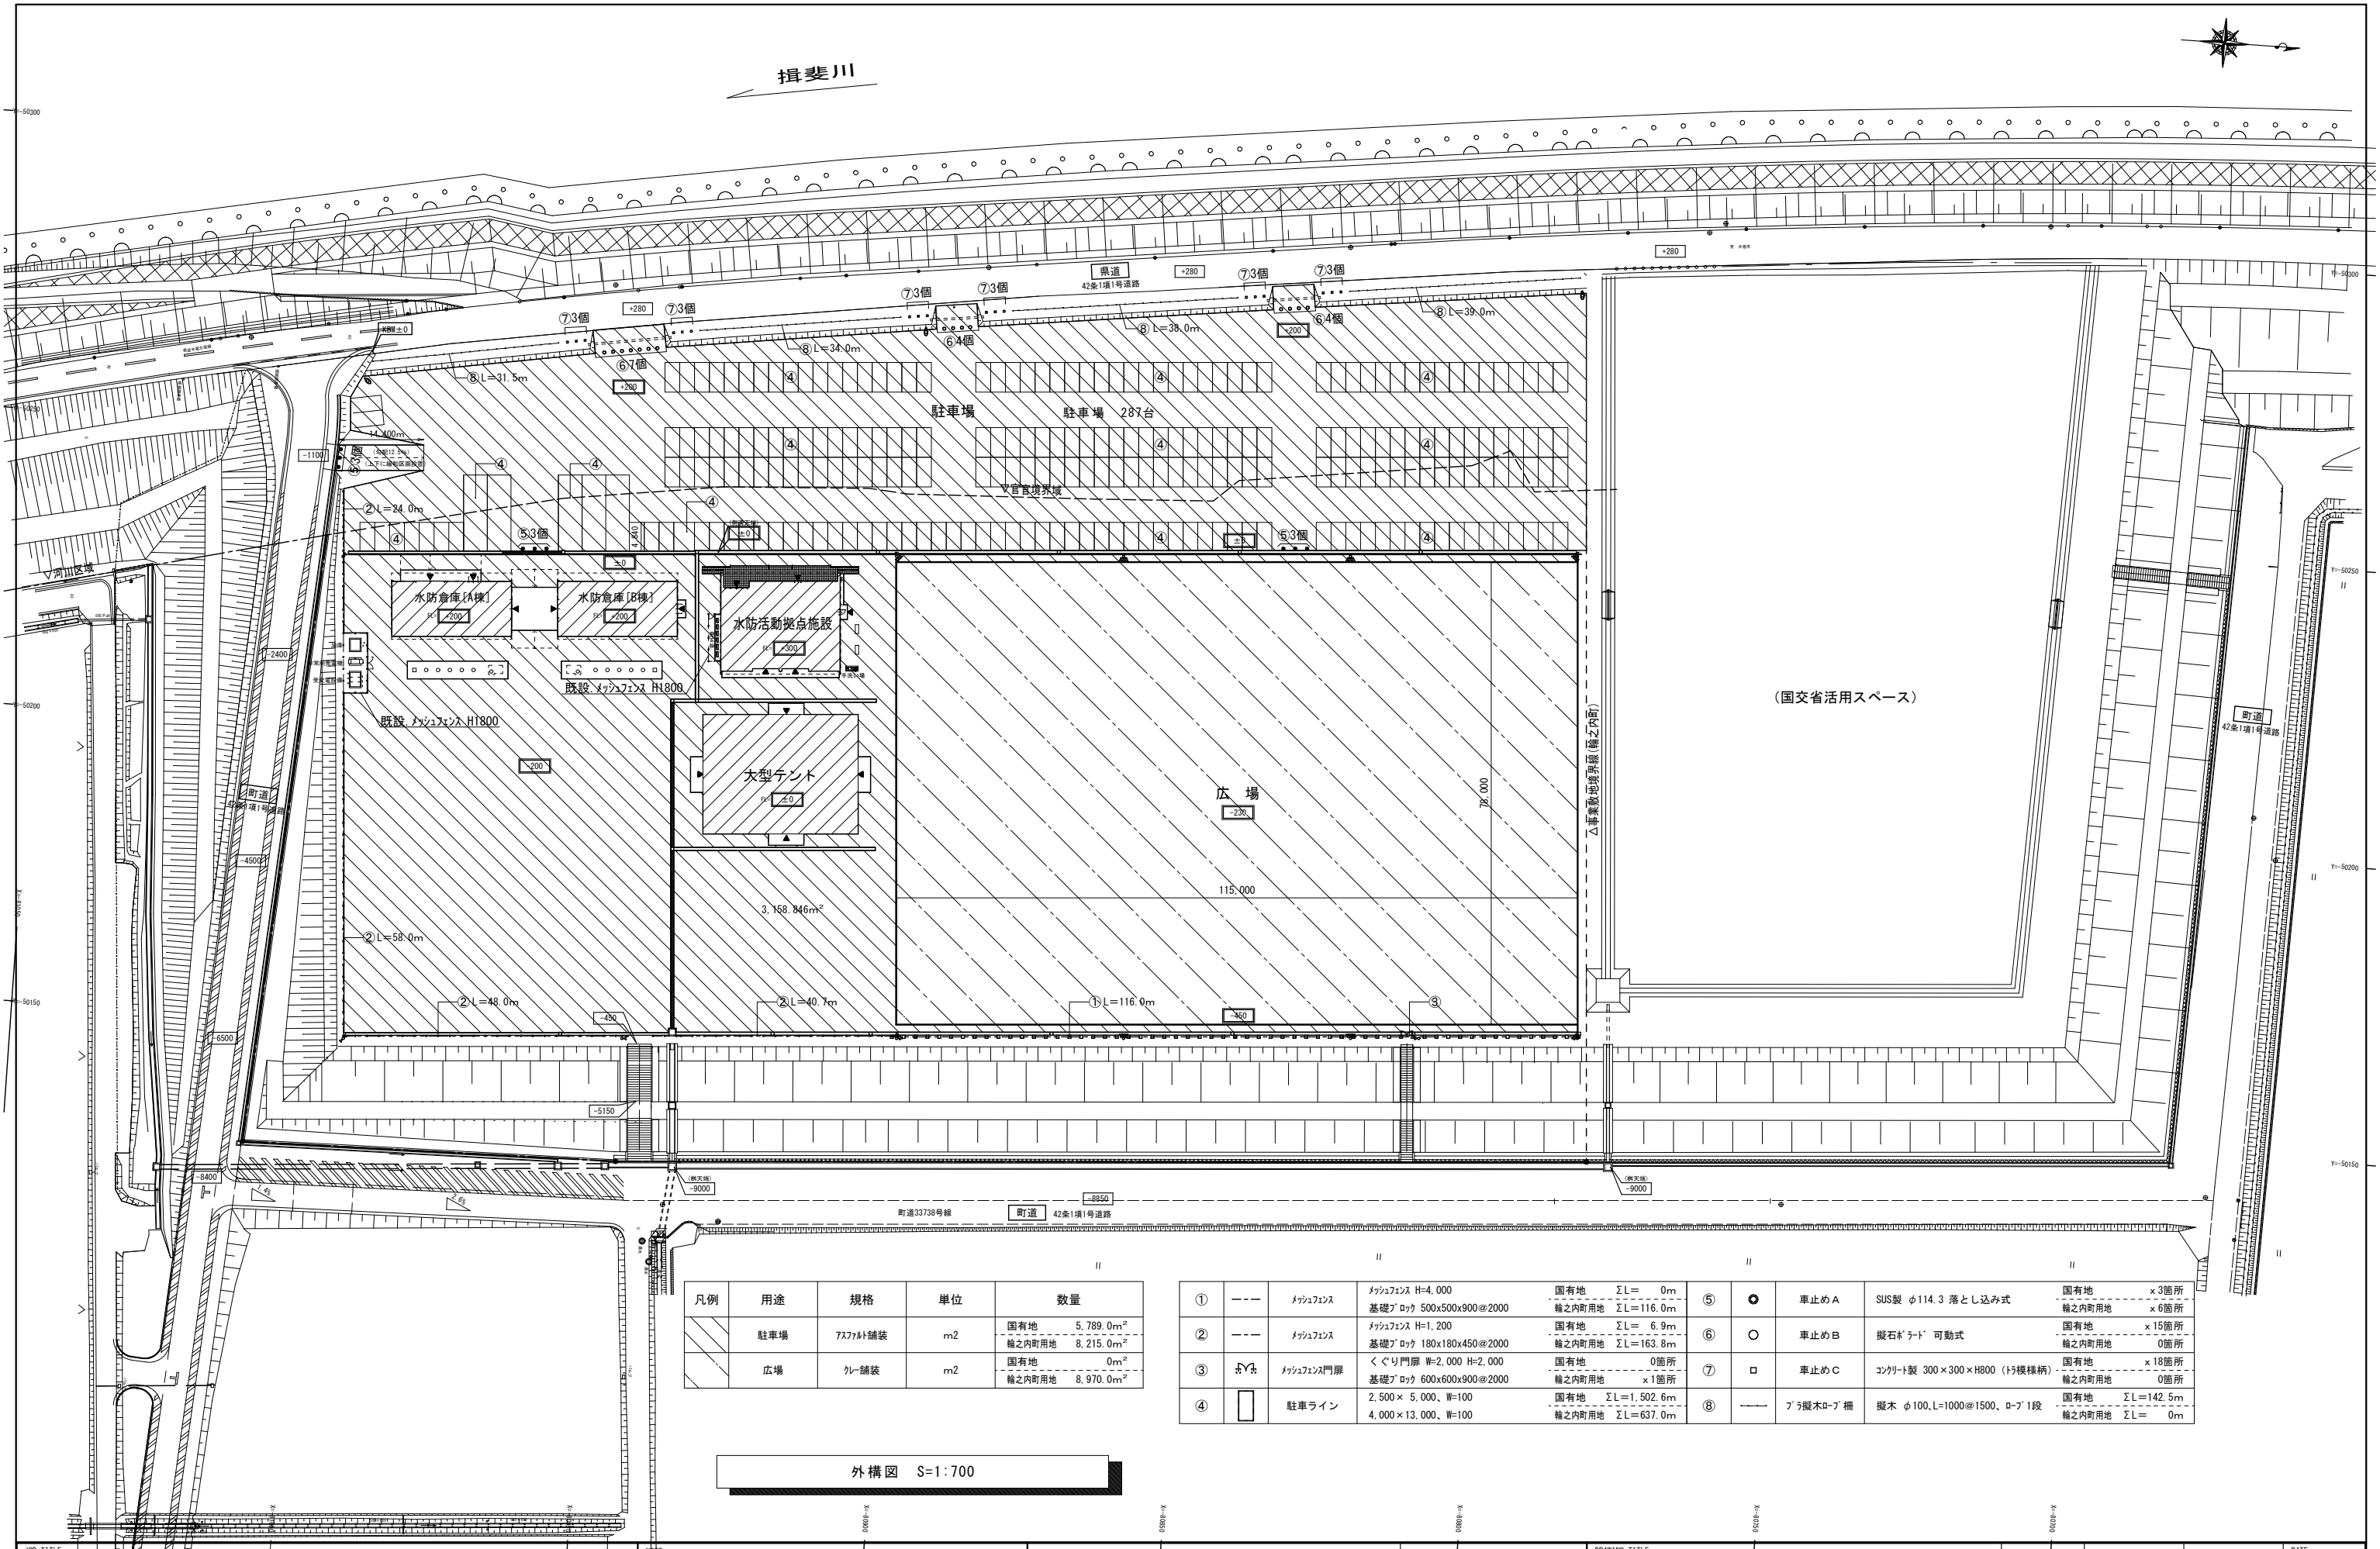
令和5年度 危委第2号

大吉新田防災拠点実施設計業務

(Ⅲ期工事)

【 図 面 リ ス ト 】


< 外 構 図 >			
	番 号	図 面 名	縮 尺
外 構 図	A-01	【外構工事】 特記仕様書・設計概要・付近見取図	—
	3期1	【外構工事】 外構図	1：700
	3期2	【外構工事】 排水・附帯平面図	1：700
	3期3	【外構工事】 外構詳細図－1	1：20・30
	3期4	【外構工事】 外構詳細図－2	1：10・20・30・40
	3期5	【外構工事】 現況図	1：700



凡例	用途	規格	単位	数量
	駐車場	7577㎡舗装	m2	国有地 5,789.0m ²
				輸之内町用地 8,215.0m ²
	広場	クレー舗装	m2	国有地 0m ²
				輸之内町用地 8,970.0m ²














①	---	メッシュフェンス	メッシュフェンス H=4,000 基礎ブ ロック 500x500x900@2000	国有地 ΣL= 0m 輸之内町用地 ΣL=116.0m	⑤	●	車止めA	SUS製 φ114.3 落とし込み式	国有地 ×3箇所 輸之内町用地 ×6箇所
②	---	メッシュフェンス	メッシュフェンス H=1,200 基礎ブ ロック 180x180x450@2000	国有地 ΣL= 6.9m 輸之内町用地 ΣL=163.8m	⑥	○	車止めB	擬石'ラード' 可動式	国有地 ×15箇所 輸之内町用地 0箇所
③	㊦	メッシュフェンス門扉	くぐり門扉 W=2,000 H=2,000 基礎ブ ロック 600x600x900@2000	国有地 0箇所 輸之内町用地 ×1箇所	⑦	□	車止めC	コクリート製 300×300×H800 (ト模様標)	国有地 ×18箇所 輸之内町用地 0箇所
④	▭	駐車ライン	2,500× 5,000、W=100 4,000×13,000、W=100	国有地 ΣL=1,502.6m 輸之内町用地 ΣL=637.0m	⑧	---	ブイ擬木ロープ 柵	擬木 φ100、L=1000@1500、ロープ 1段	国有地 ΣL=142.5m 輸之内町用地 ΣL= 0m

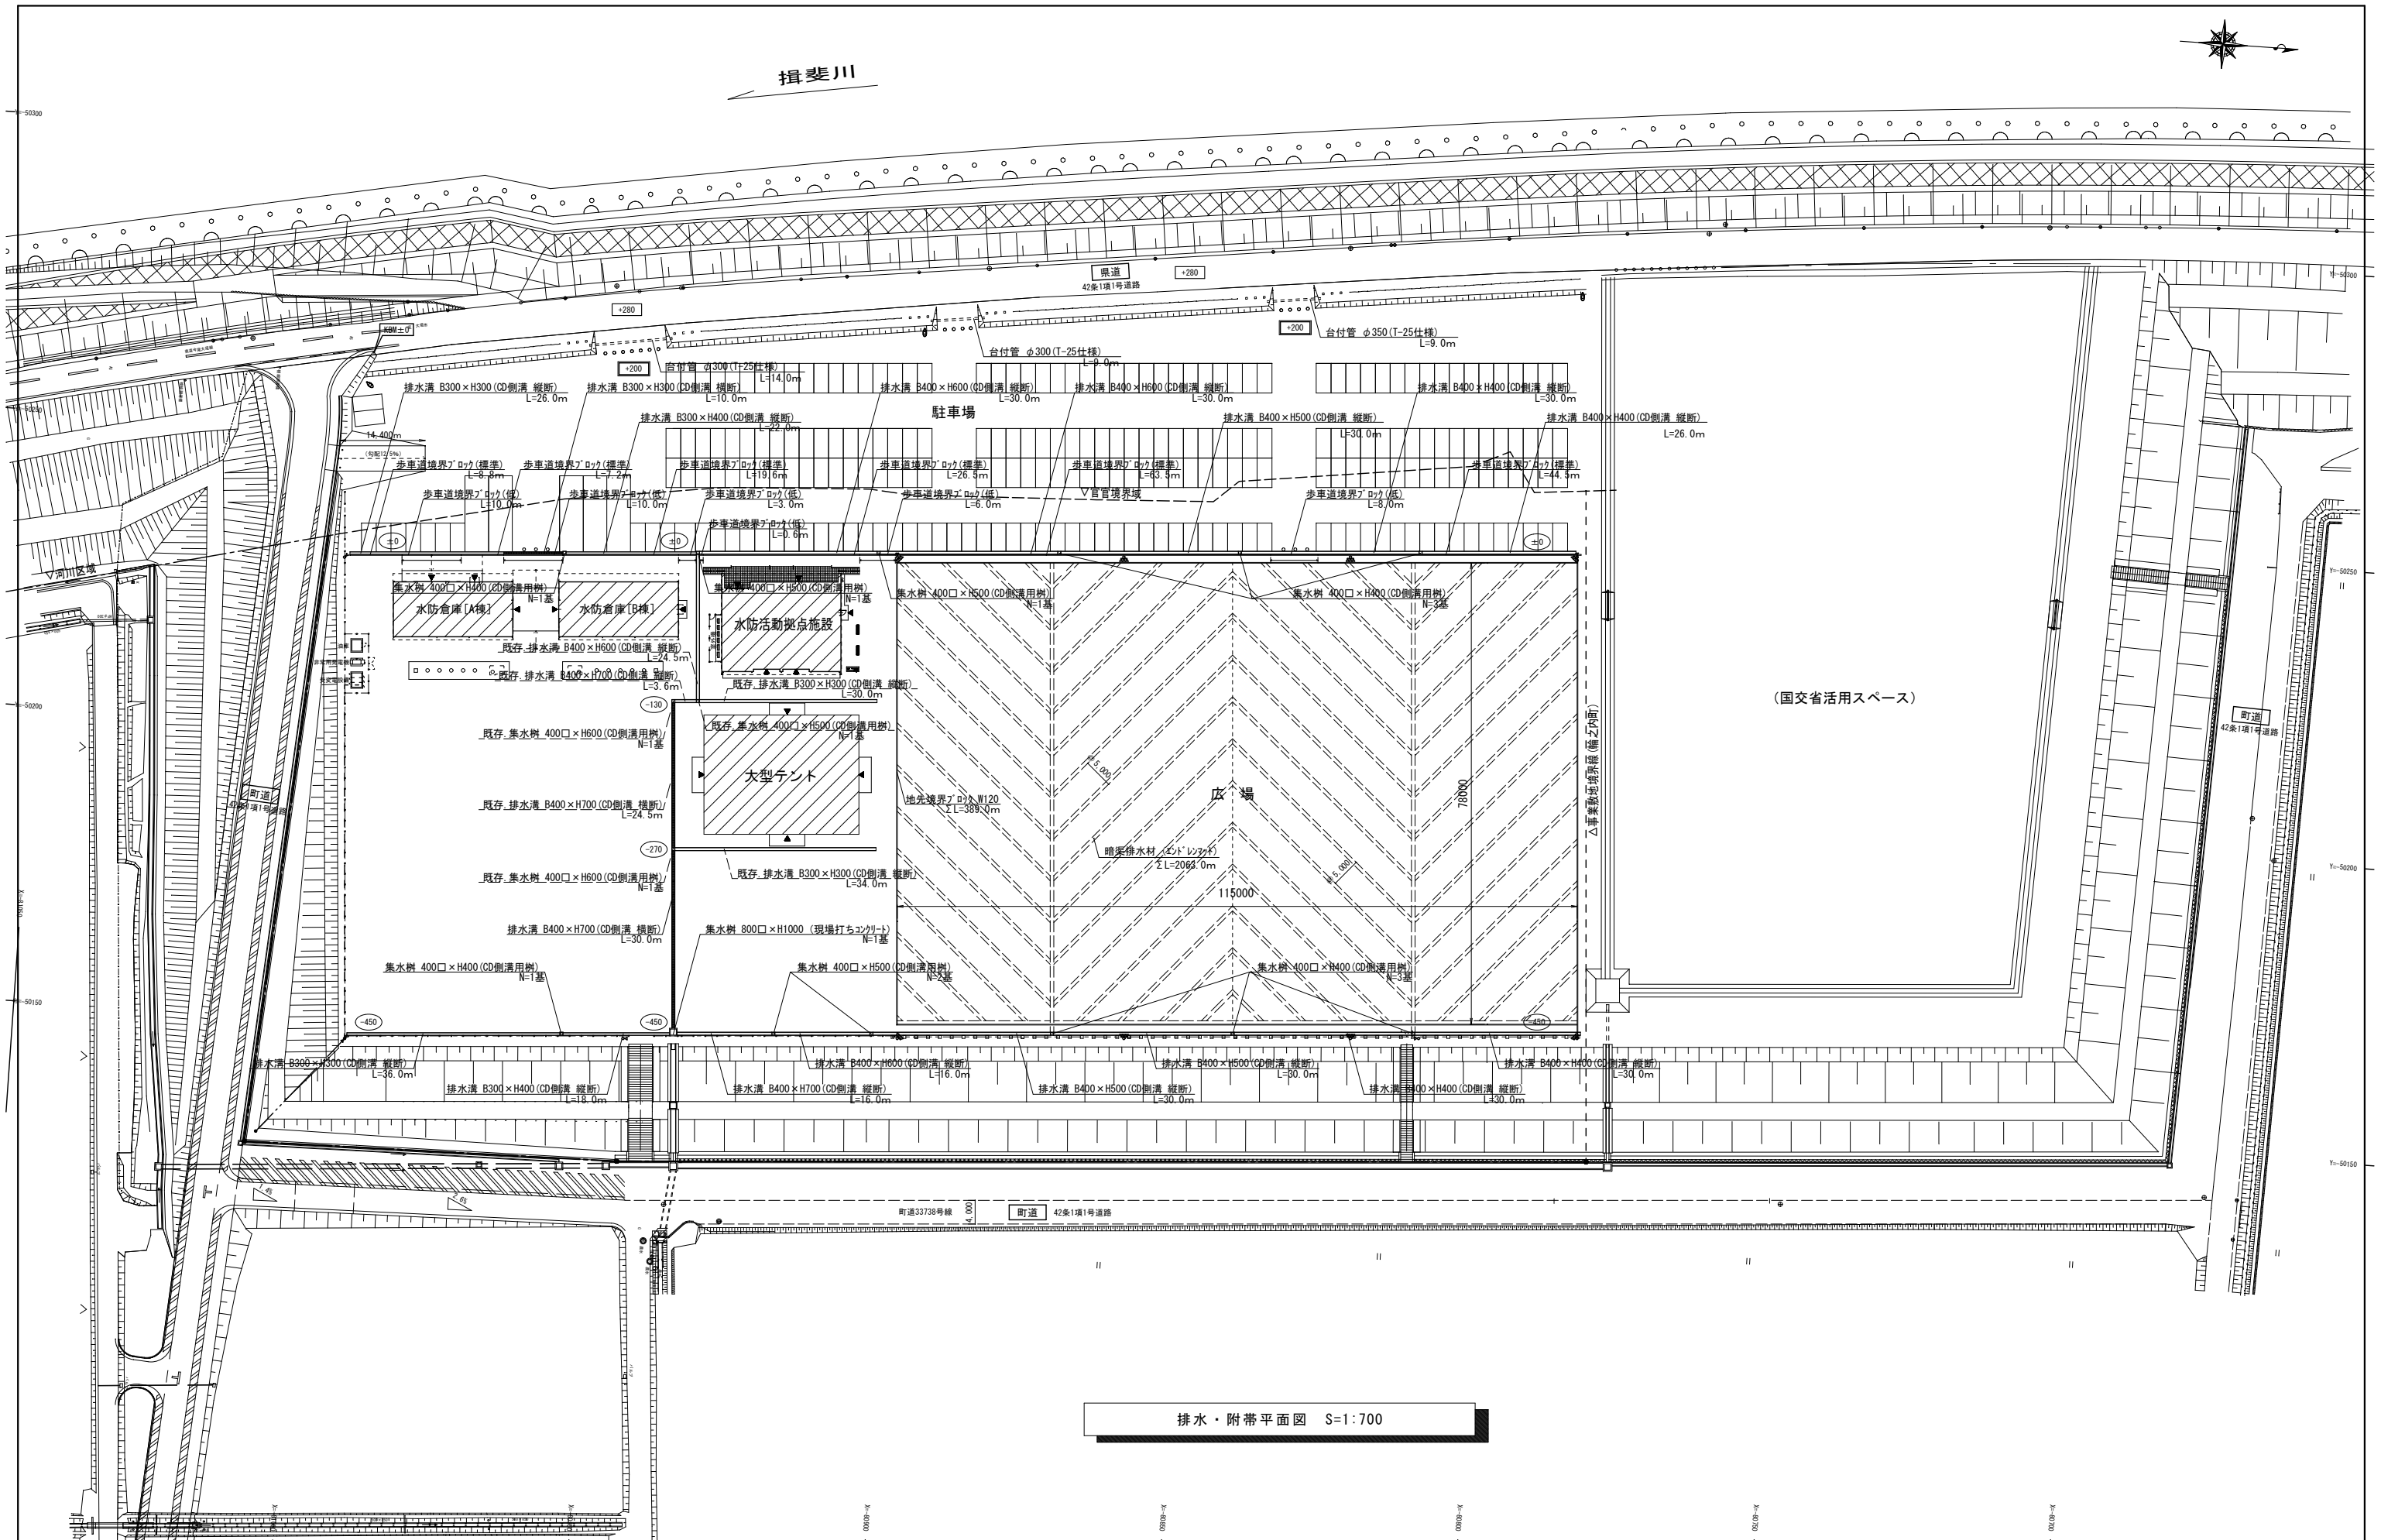外構図 S=1:700



排水・附帯平面図 S=1:700

JOB TITLE	大 吉 新 田 防 災 拠 点 整 備 工 事	NOTE	大 日 コ ン サ ル タ ン ト 株 式 有 限 公 司 東京本社 一級建築士事務所 東京都知事登録 第46421号	一級建築士大臣登録 第295431号 小 松 直 子	DRAWING TITLE	[外構工事] 排水・附帯平面図	SCALE	DRAWN	CHECKED	DATE
							1 : 700	A.Y		2024. 03 DRAWING NO 3期2

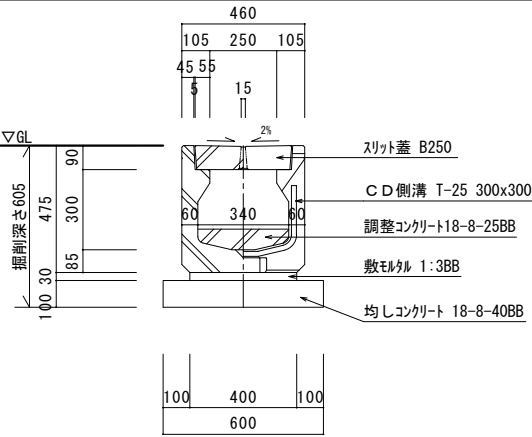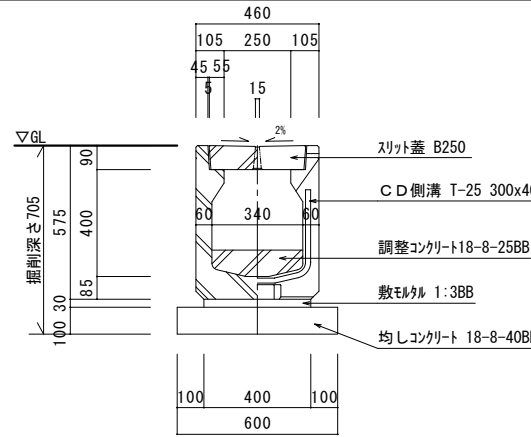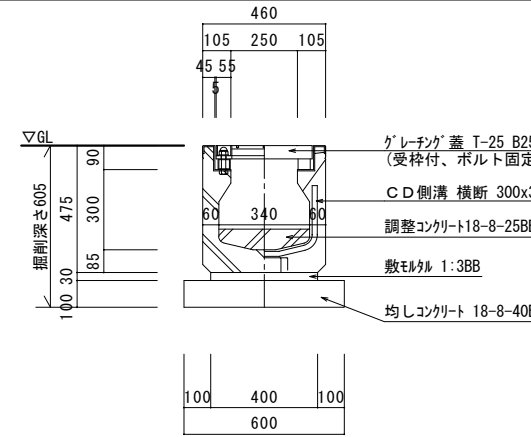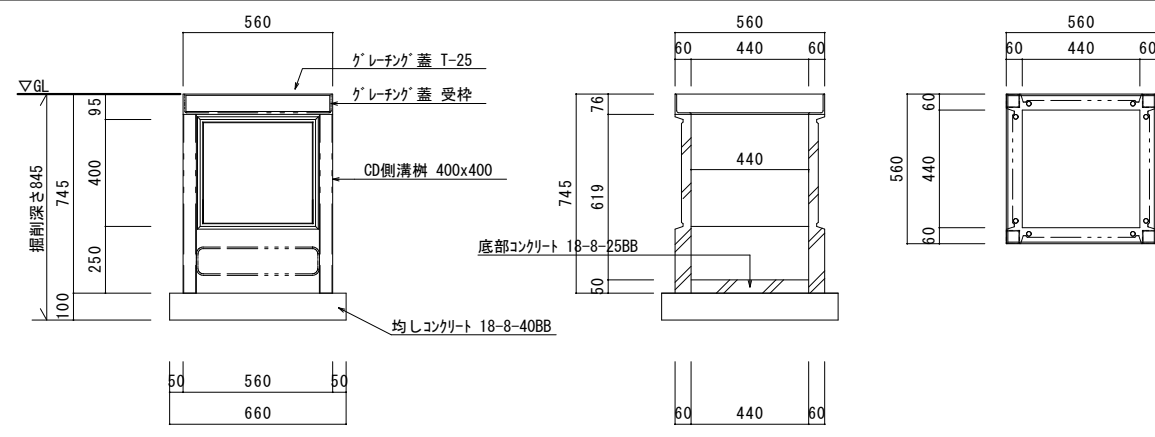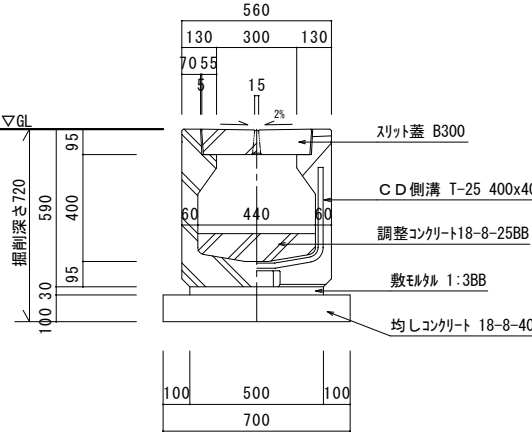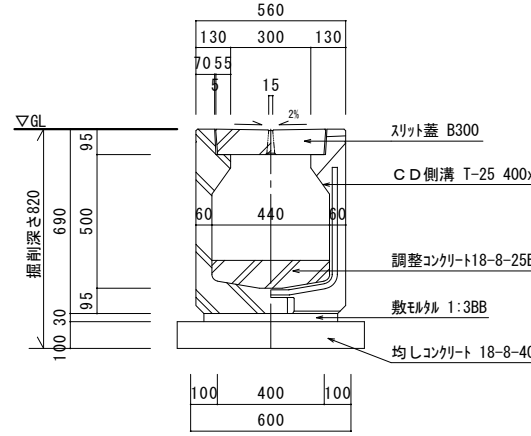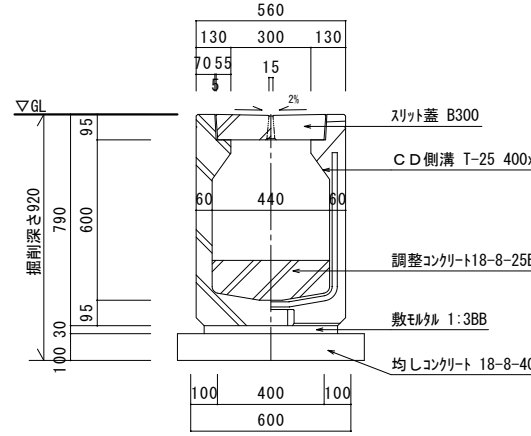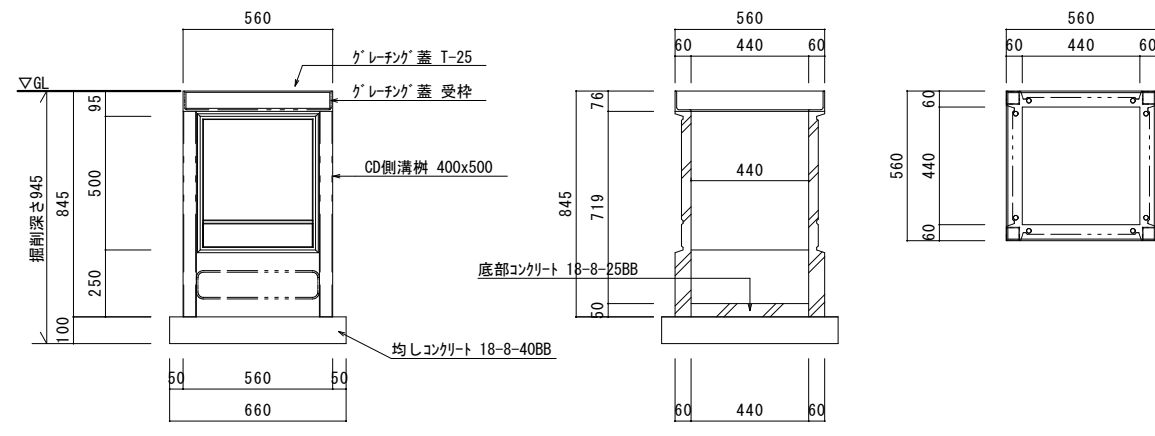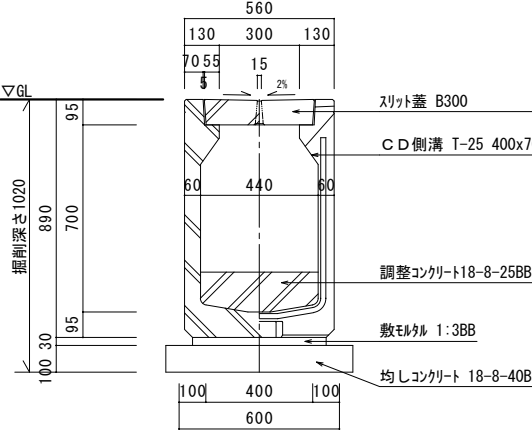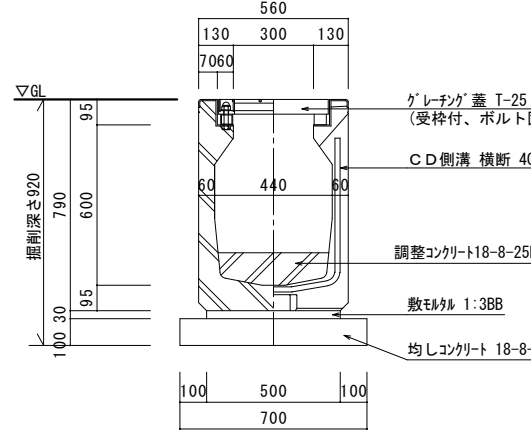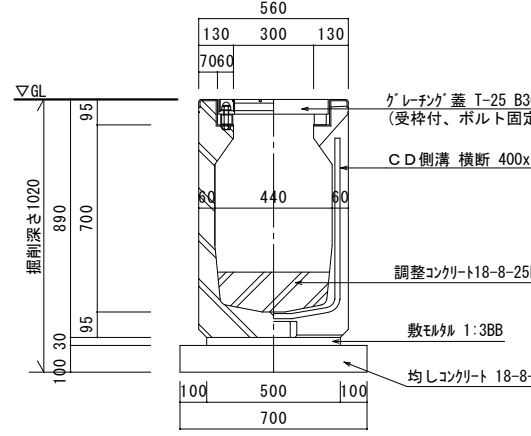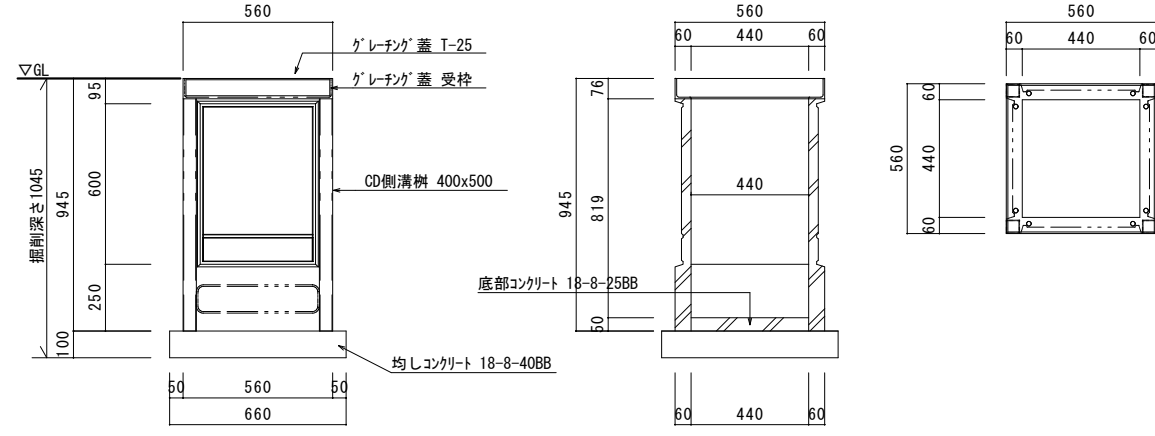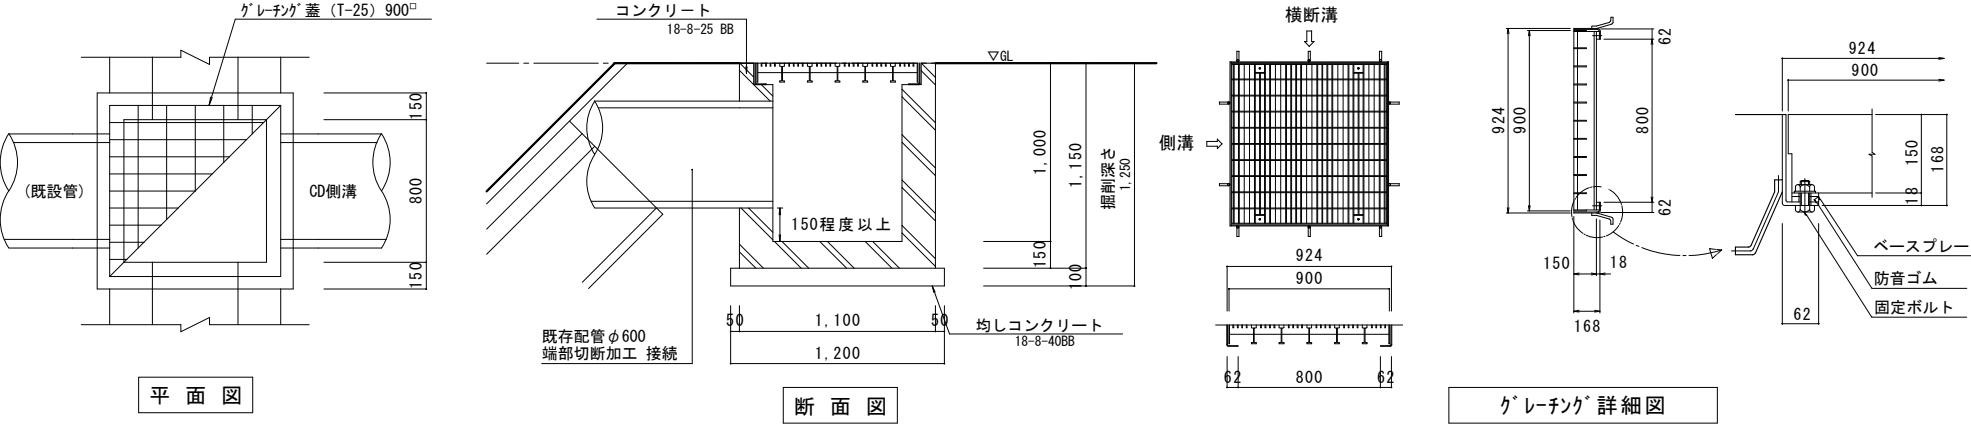排水溝 B300×H300 (CD側溝 縦断) S=1:20		排水溝 B300×H400 (CD側溝 縦断) S=1:20		排水溝 B300×H300 (CD側溝 横断) S=1:20		集水樹 400□×H400 (CD側溝用樹) S=1:20	
							
排水溝 B400×H400 (CD側溝 縦断) S=1:20		排水溝 B400×H500 (CD側溝 縦断) S=1:20		排水溝 B400×H600 (CD側溝 縦断) S=1:20		集水樹 400□×H500 (CD側溝用樹) S=1:20	
							
排水溝 B400×H700 (CD側溝 縦断) S=1:20		排水溝 B400×H600 (CD側溝 横断) S=1:20		排水溝 B400×H700 (CD側溝 横断) S=1:20		集水樹 400□×H600 (CD側溝用樹) S=1:20	
							
集水樹 800□×H1000 S=1:30						< 凡例 > ・均しコンクリート: 18-8-40BB ・底版コンクリート: 18-8-25BB ・調整コンクリート: 18-8-25BB ※排水溝は、調整コンクリートにて0.3%以上の水勾配をつけること。 厚み50mm以上を確保すること。 ※排水溝の起点部には、妻コンクリート t50mm (18-8-25BB) を施工すること。	
							
JOB TITLE		NOTE		一級建築士大臣登録 第295431号 小松 直子		DRAWING TITLE	
大吉新田防災拠点整備工事				大日コンサルタント株式会社 東京本社 一級建築士事務所 東京都知事登録 第46421号		[外構工事] 外構詳細図-1	
						SCALE	DRAWN
						1:20 1:30	A.Y
							CHECKED
							DATE
							2024.03 DRAWING NO 3期3

